



Parter

Zestawienie powierzchni pomieszczeń.

powierzchnia użytkowa		
1.1	Garaż	17,39m ²
1.2	Wiatrołap	2,84m ²
1.3	Łazienka	3,43m ²
1.4	Pokój dzienny	35,02m ²
1.5	Kuchnia	10,18m ²
1.6	Pom. gospodarcze	4,37m ²
Powierzchnia / Area		73,23m ²

Powierzchnie obliczono w stanie wykończonym, z uwzględnieniem warstwy wewnętrznych wypraw tynkarskich o grubości 15mm.

Niniejsza broszura nie stanowi oferty w rozumieniu przepisów Kodeksu Cywilnego. Przedstawione rzuty i wizualizacje mają charakter poglądowy. Podczas realizacji niektóre szczegóły mogą ulec zmianie.

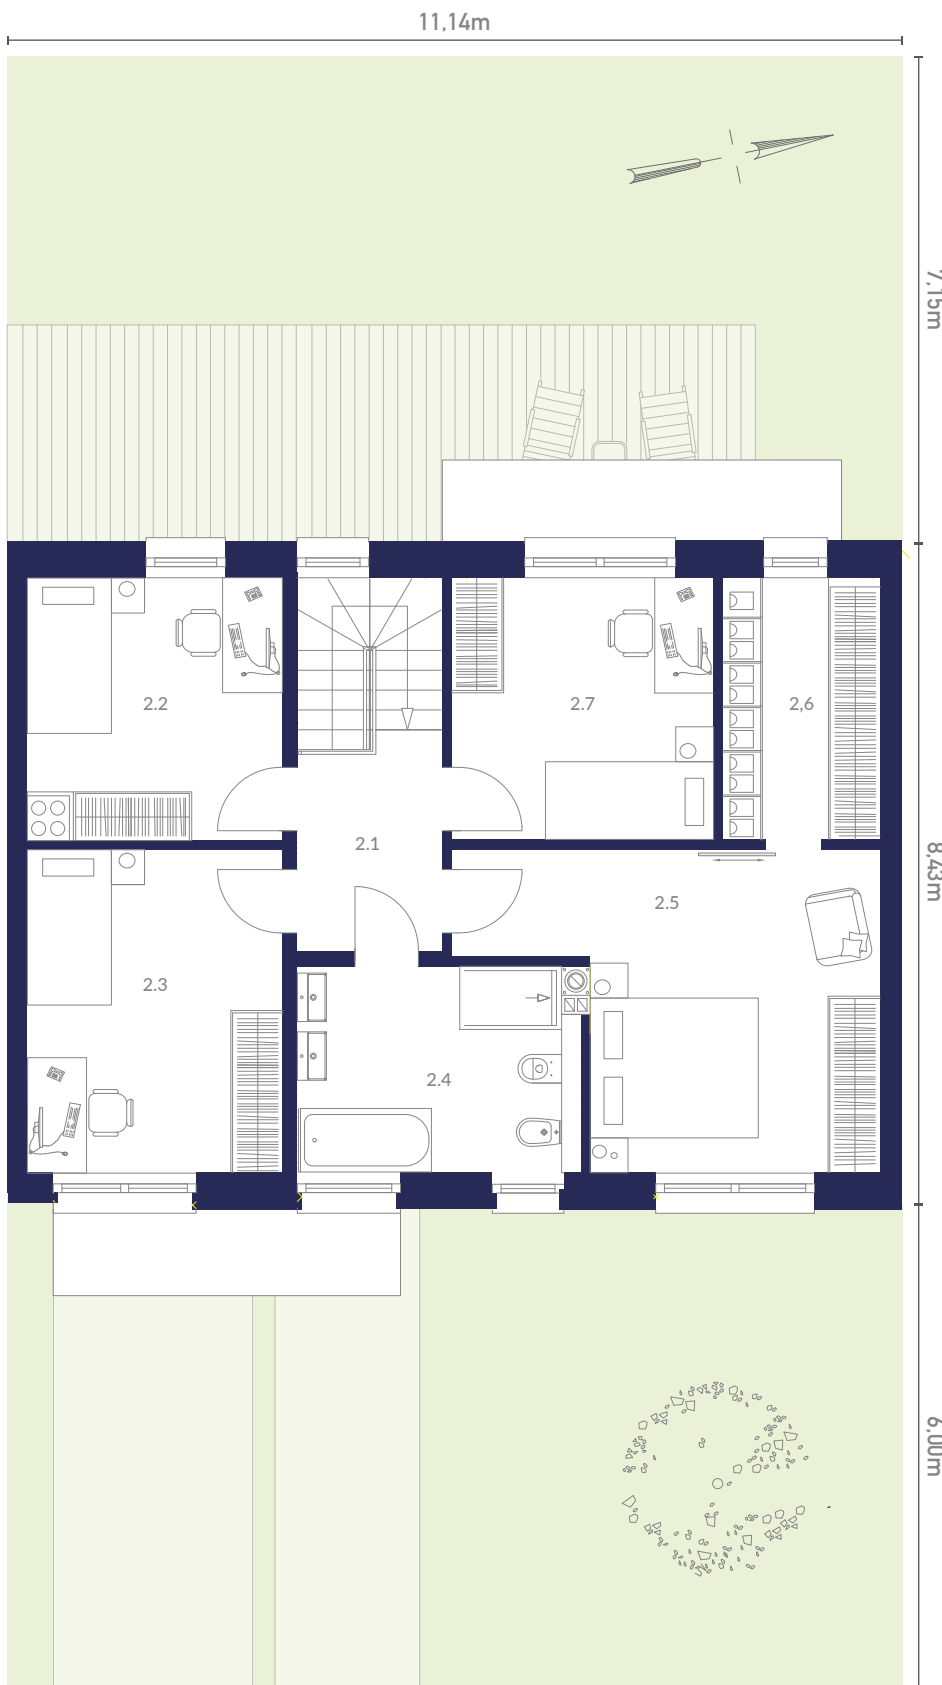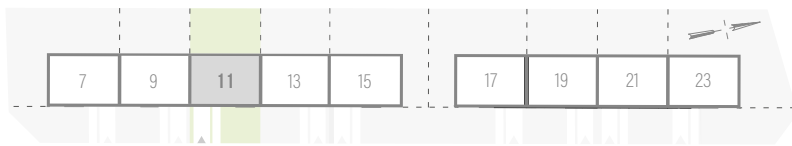

Piętro

Zestawienie powierzchni pomieszczeń.

		<u>powierzchnia użytkowa</u>
2.1	Korytarz	4,76m ²
2.2	Pokój 1	9,95m ²
2.3	Pokój 2	12,26m ²
2.4	Łazienka	9,05m ²
2.5	Pokój 3	17,42m ²
2.6	Garderoba	6,40m ²
2.7	Pokój 4	11,23m ²
Powierzchnia / Area		71,07m ²

Powierzchnie obliczono w stanie wykończonym, z uwzględnieniem warstwy wewnętrznych wypraw tynkarskich o grubości 15mm.

Niniejsza broszura nie stanowi oferty w rozumieniu przepisów Kodeksu Cywilnego. Przedstawione rzuty i wizualizacje mają charakter poglądowy. Podczas realizacji niektóre szczegóły mogą ulec zmianie.

