



# Parter

Zestawienie powierzchni pomieszczeń.

powierzchnia użytkowa		
1.1	Garaż	17,39m <sup>2</sup>
1.2	Wiatrołap	2,84m <sup>2</sup>
1.3	Łazienka	3,43m <sup>2</sup>
1.4	Pokój dzienny	35,02m <sup>2</sup>
1.5	Kuchnia	10,18m <sup>2</sup>
1.6	Pom. gospodarcze	4,37m <sup>2</sup>
Powierzchnia / Area		73,23m <sup>2</sup>

Powierzchnie obliczono w stanie wykończonym, z uwzględnieniem warstwy wewnętrznych wypraw tynkarskich o grubości 15mm.

Niniejsza broszura nie stanowi oferty w rozumieniu przepisów Kodeksu Cywilnego. Przedstawione rzuty i wizualizacje mają charakter poglądowy. Podczas realizacji niektóre szczegóły mogą ulec zmianie.

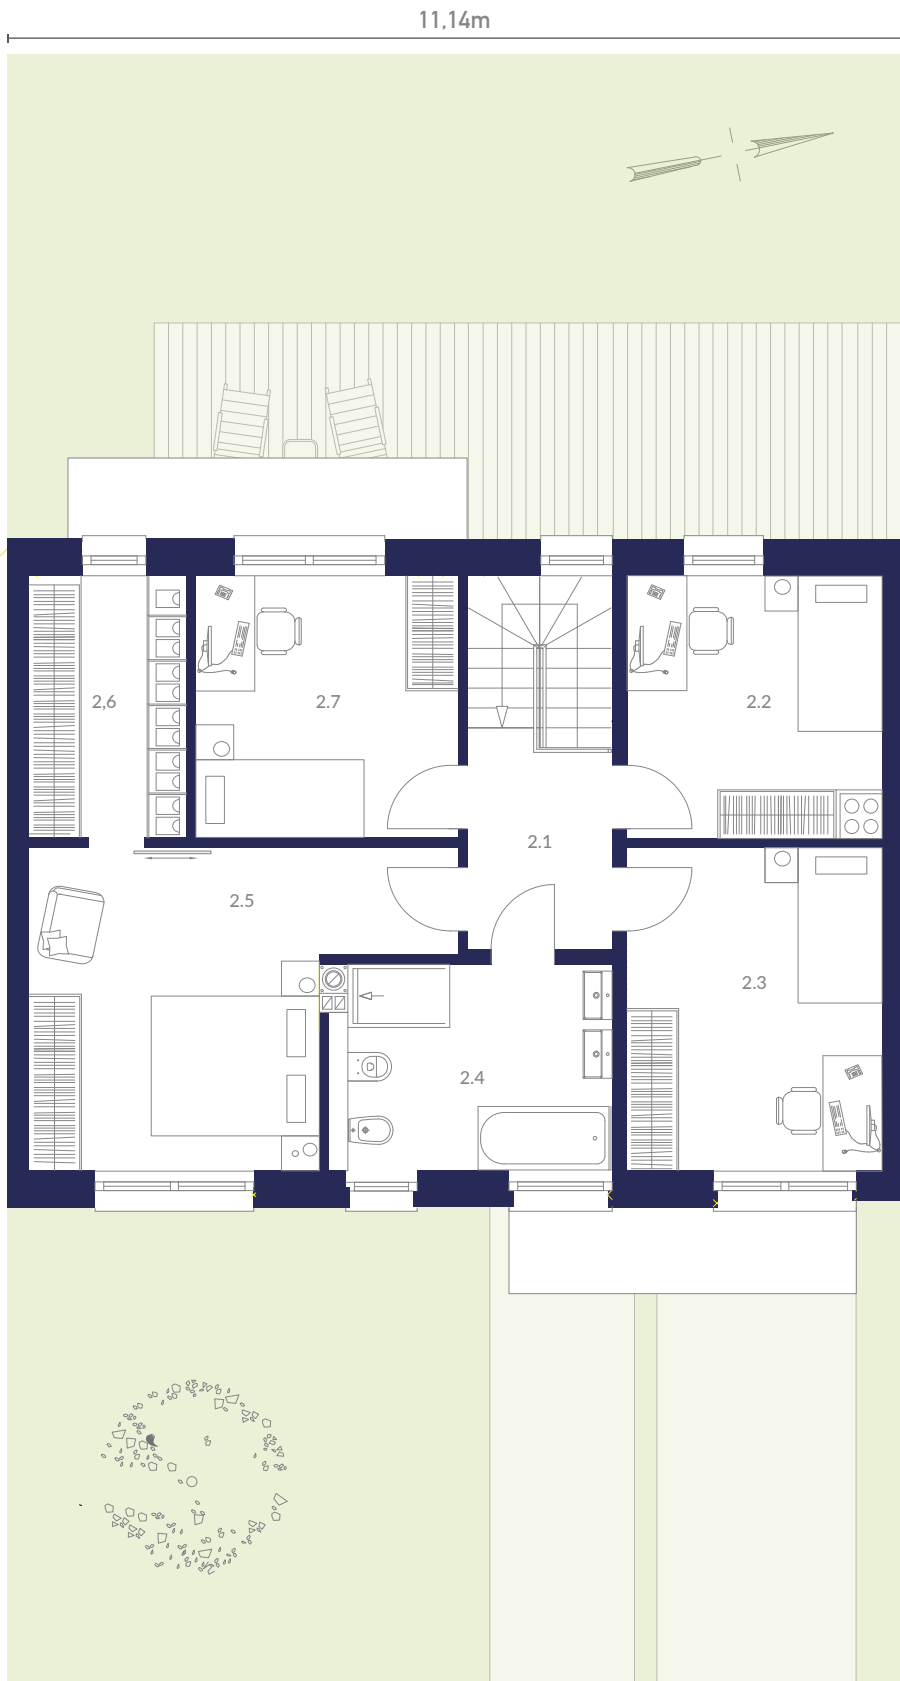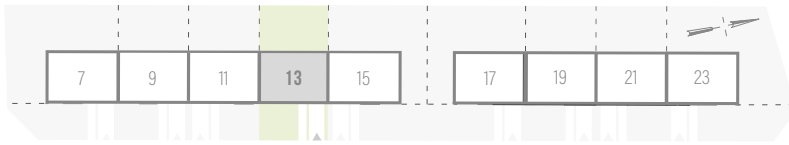

## Piętro

Zestawienie powierzchni pomieszczeń.

		<u>powierzchnia użytkowa</u>
2.1	Korytarz	4,76m <sup>2</sup>
2.2	Pokój 1	9,95m <sup>2</sup>
2.3	Pokój 2	12,26m <sup>2</sup>
2.4	Łazienka	9,05m <sup>2</sup>
2.5	Pokój 3	17,42m <sup>2</sup>
2.6	Garderoba	6,40m <sup>2</sup>
2.7	Pokój 4	11,23m <sup>2</sup>
Powierzchnia / Area		71,07m <sup>2</sup>

Powierzchnie obliczone w stanie wykończonym, z uwzględnieniem warstwy wewnętrznych wypraw tynkarskich o grubości 15mm.

Niniejsza broszura nie stanowi oferty w rozumieniu przepisów Kodeksu Cywilnego. Przedstawione rzuty i wizualizacje mają charakter poglądowy. Podczas realizacji niektóre szczegóły mogą ulec zmianie.

