


15.37m

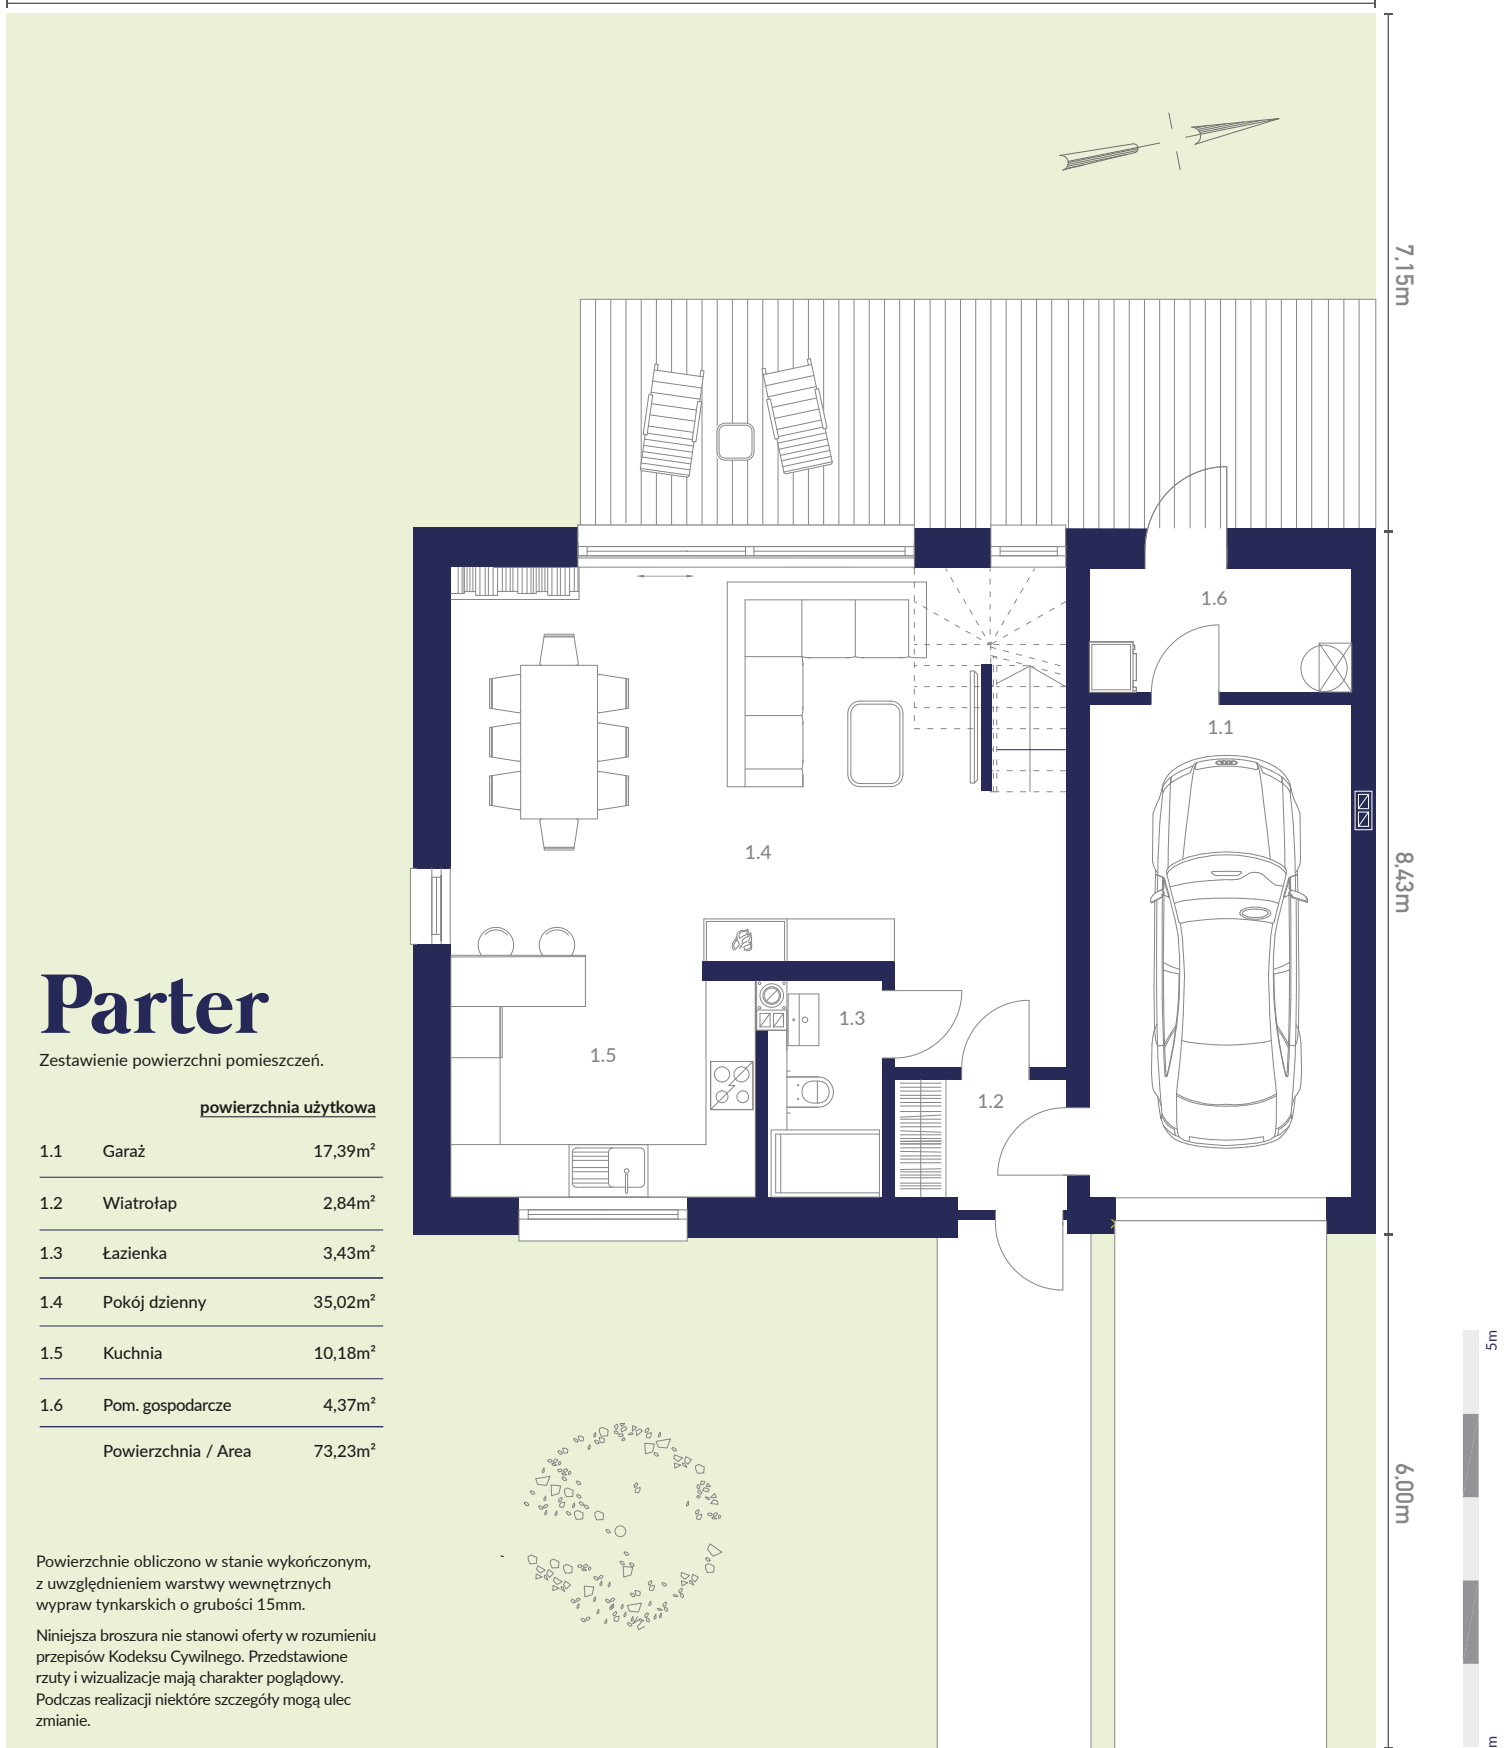

7.15m

8.43m

6.00m

# Parter


Zestawienie powierzchni pomieszczeń.

	powierzchnia użytkowa	
1.1	Garaż	17,39m <sup>2</sup>
1.2	Wiatrołap	2,84m <sup>2</sup>
1.3	Łazienka	3,43m <sup>2</sup>
1.4	Pokój dzienny	35,02m <sup>2</sup>
1.5	Kuchnia	10,18m <sup>2</sup>
1.6	Pom. gospodarcze	4,37m <sup>2</sup>
	<b>Powierzchnia / Area</b>	<b>73,23m<sup>2</sup></b>


Powierzchnie obliczono w stanie wykończonym, z uwzględnieniem warstwy wewnętrznych wypraw tynkarskich o grubości 15mm.

Niniejsza broszura nie stanowi oferty w rozumieniu przepisów Kodeksu Cywilnego. Przedstawione rzuty i wizualizacje mają charakter poglądowy. Podczas realizacji niektóre szczegóły mogą ulec zmianie.



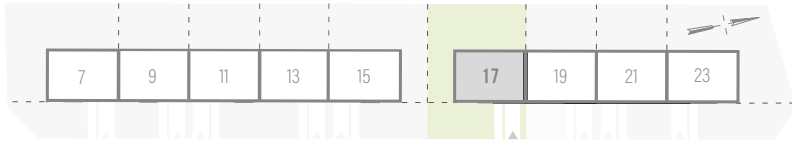

15,37m

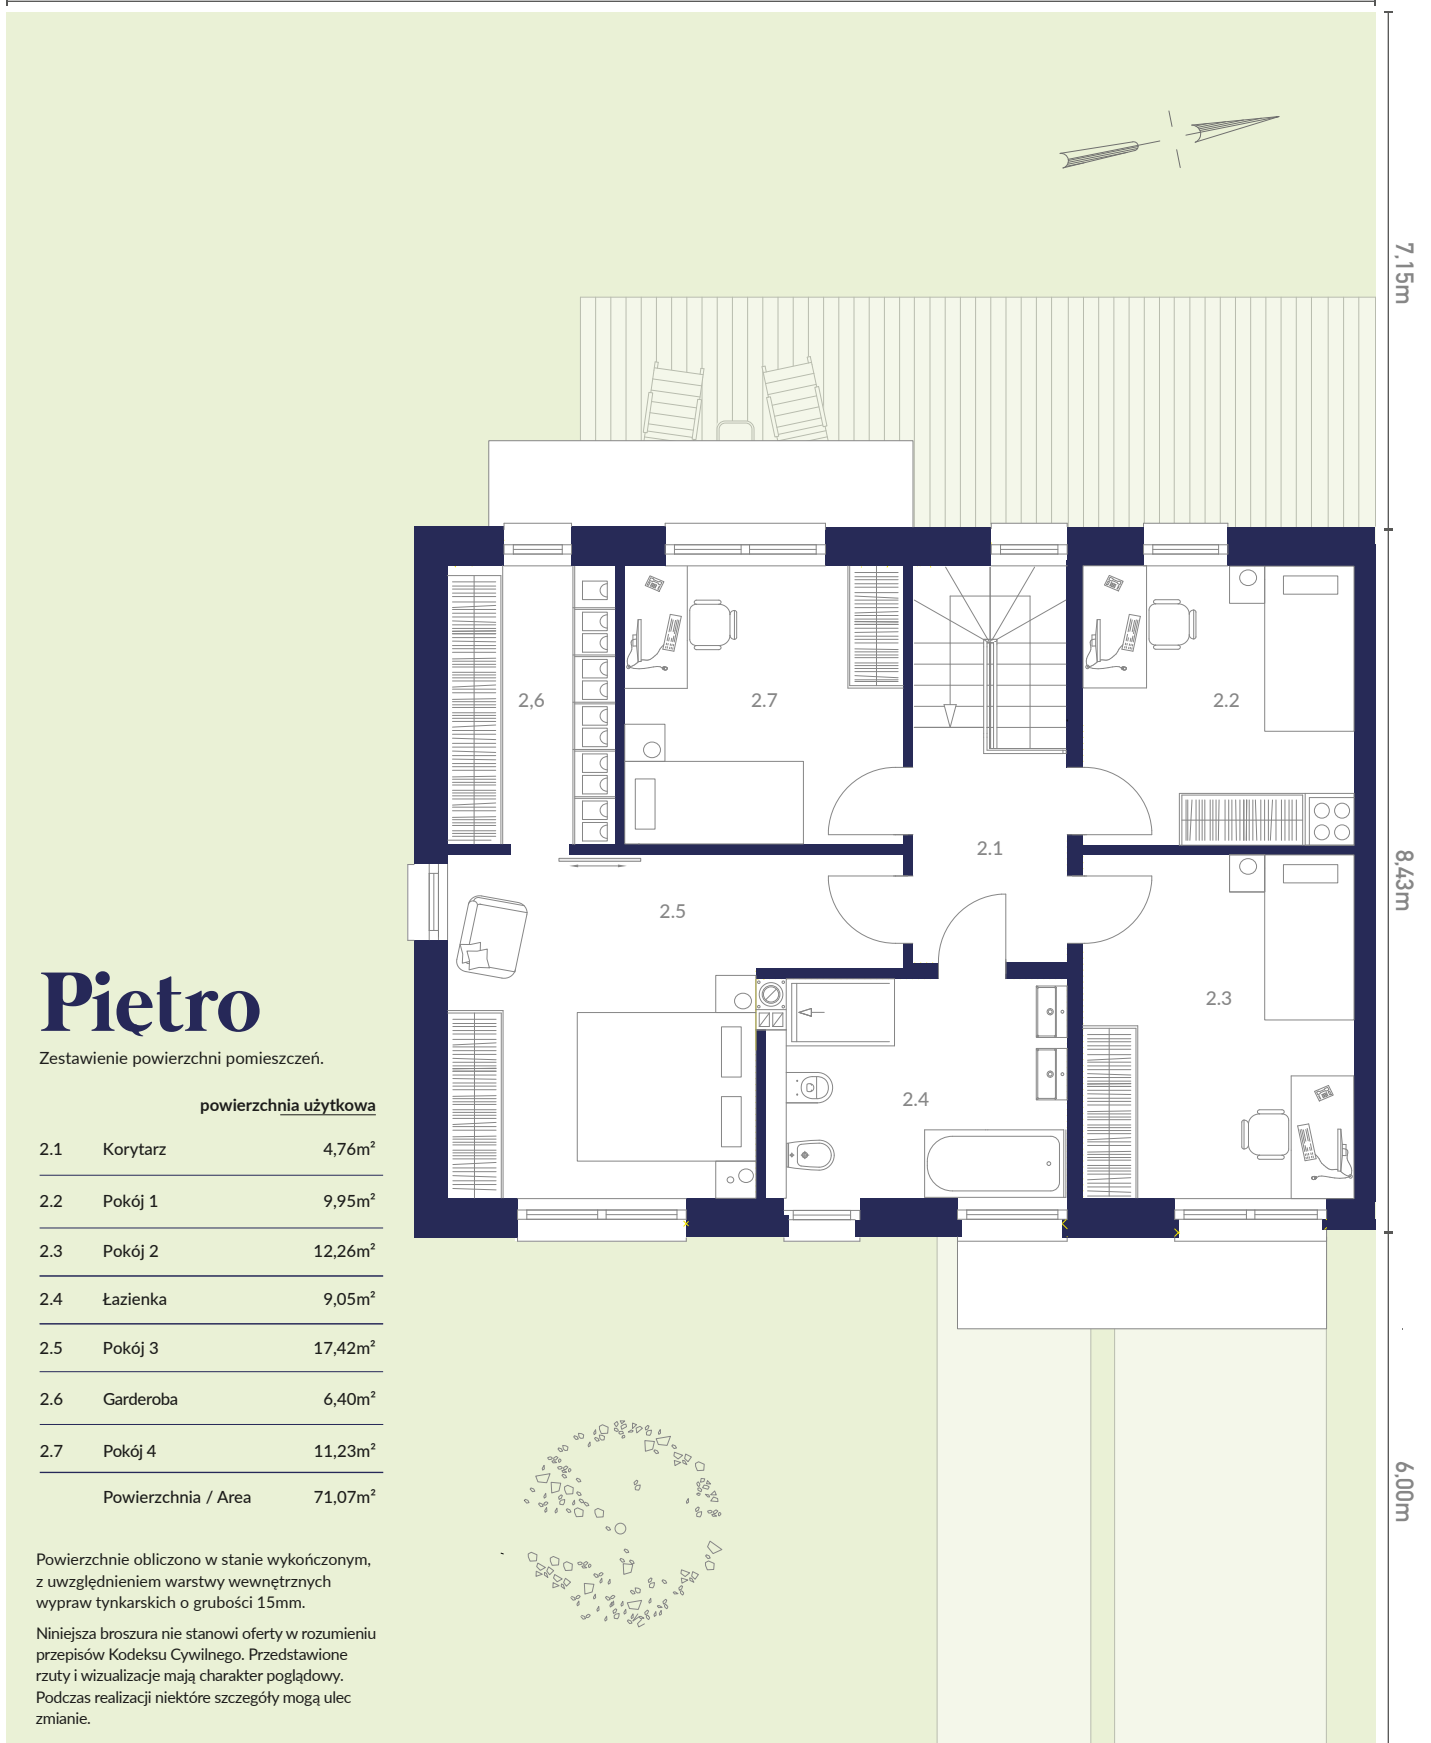

# Pietro

Zestawienie powierzchni pomieszczeń.

powierzchnia użytkowa		
2.1	Korytarz	4,76m <sup>2</sup>
2.2	Pokój 1	9,95m <sup>2</sup>
2.3	Pokój 2	12,26m <sup>2</sup>
2.4	Łazienka	9,05m <sup>2</sup>
2.5	Pokój 3	17,42m <sup>2</sup>
2.6	Garderoba	6,40m <sup>2</sup>
2.7	Pokój 4	11,23m <sup>2</sup>
Powierzchnia / Area		71,07m <sup>2</sup>

Powierzchnie obliczono w stanie wykończonym, z uwzględnieniem warstwy wewnętrznych wypraw tynkarskich o grubości 15mm.

Niniejsza broszura nie stanowi oferty w rozumieniu przepisów Kodeksu Cywilnego. Przedstawione rzuty i wizualizacje mają charakter poglądowy. Podczas realizacji niektóre szczegóły mogą ulec zmianie.

7,15m

8,43m

6,00m

